

FONTANOS		PLANO 11
SUELO URBANO CONSOLIDADO	SUPERFICIE 32.949	
TOTAL SUELO URBANO	32.949	

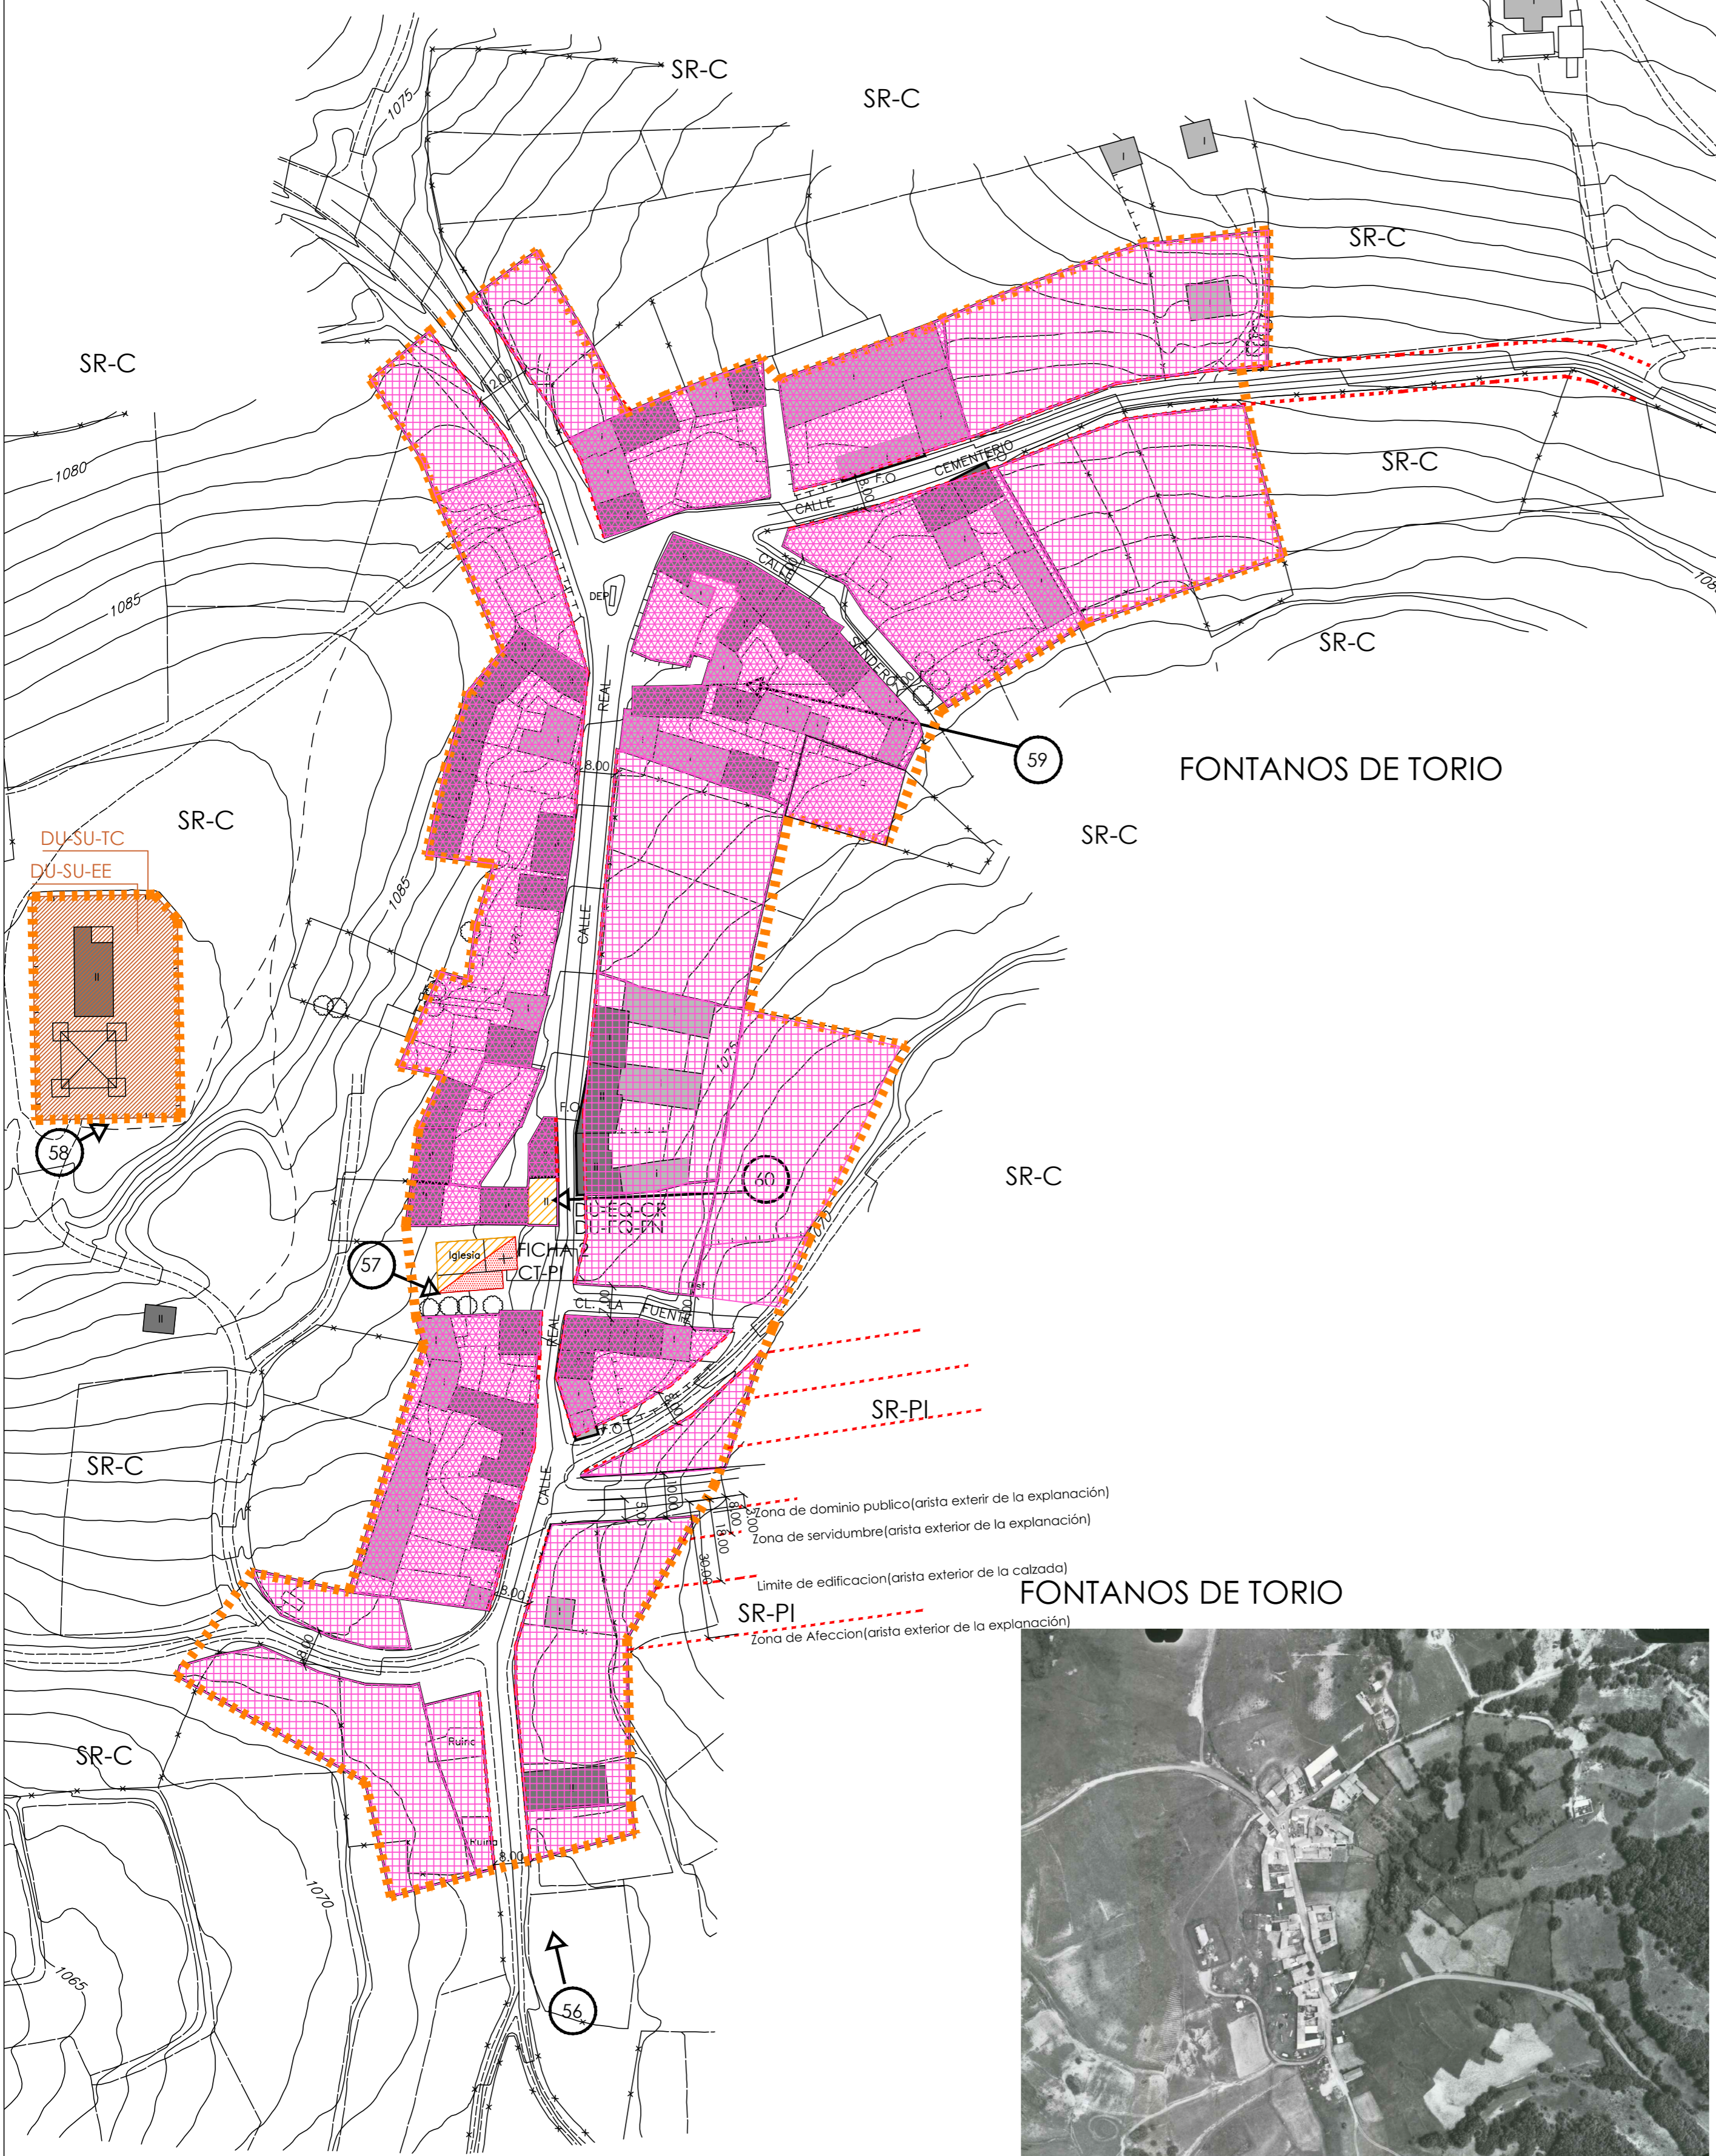
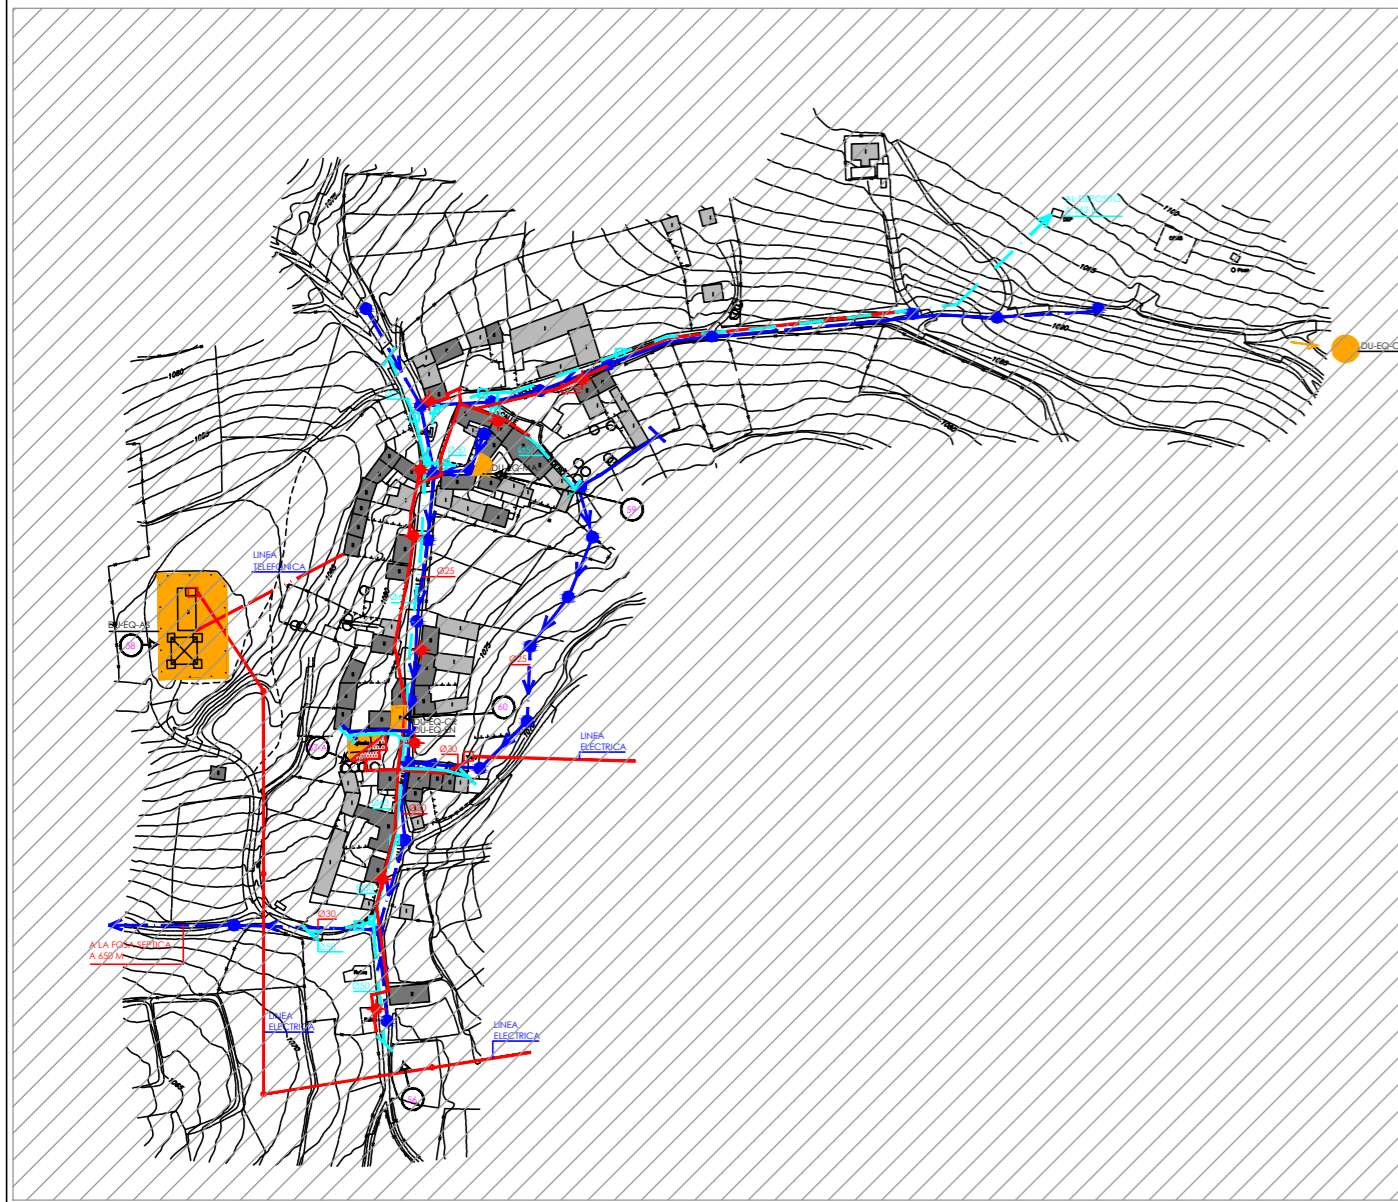


Foto-56



Foto-57



Foto-58



Foto-59



NORMAS URBANÍSTICAS MUNICIPALES DE GARRAFE DE TORIO			
CATÁLOGO ELEMENTOS PROTEGIDOS			
CATEGORÍA	INICIADA	LOCALIZACIÓN	FICHA Nº
Iglesia San Lorenzo	Fontanos de Torio		2
DESCRIPCIÓN		CARACTERÍSTICAS GENERALES	
Interior: Cabeceira cuadrangular. Cubierta ochavada pero en yeso, sacristía en el lado derecho. Techo raso. Arco toral de medio punto. Nave con techo raso. Toda la iglesia muy reformada. Coro a los pies. Pila de agua bendita relieve con un ángel. Exterior: Cabeceira cubierta a cuatro aguas con cornisa de teja. Nave más baja cubierta a dos aguas y con la misma cornisa. Pórtico lateral con cuatro pilares de ladrillo y abierta a un agua. Puerta adintelada en piedra. Espadaña a los pies con un vaso de medio punto. Materiales: ladrillo y mampostería.		LUGAR: LUGAR SIGLO: XVIII, XX ESTILO: BARROCO P.BAJA: 140 M' USO DOMINANTE: Religioso	
ESTADO DE LOS ELEMENTOS PRINCIPALES DE LA EDIFICACION			
MUEBLES	ESTRUCTURA BUENO	CUBIERTA BUENO	FORJADOS BUENO
			CARPINTERIA BUENO
PROTECCION DE ELEMENTOS CT-EPPPI			
GRADO DE PROTECCION DEL ELEMENTO		CARACTERÍSTICAS Y ELEMENTOS A PROTEGER	
ESTRUCTURA	SI	BLASON, ESCUDOS	
VOLUMETRIA	SI	ARCOS	
CHIMENEAS	SI	CARPINTERIAS	
BALCONES	SI	REJES	
PATIOS, PORCHES/ZAGUANES	SI	RELOJES	
ESCALERAS	SI	OTROS	
IMPACTOS NEGATIVOS A ELIMINAR			
EN EDIFICIO	ELEMENTOS ASOCIADOS		
	NINGUNO		
EMPLAZAMIENTO		DESCRIPCION GRAFICA FOTOGRAFIA	

DETERMINACIONES DE ORDENACION GENERAL		SUELO URBANO Y URBANIZABLE CON ORDENACION DETALLADA																	
SUELO URBANO Y URBANIZABLE		<table border="1"> <tr> <td>SU-C</td> <td>SUELO URBANO CONSOLIDADO</td> <td>SU-NC</td> <td>SUELO URBANO NO CONSOLIDADO</td> </tr> <tr> <td>SUR</td> <td>SUELO URBANIZABLE</td> <td></td> <td></td> </tr> </table>		SU-C	SUELO URBANO CONSOLIDADO	SU-NC	SUELO URBANO NO CONSOLIDADO	SUR	SUELO URBANIZABLE										
SU-C	SUELO URBANO CONSOLIDADO	SU-NC	SUELO URBANO NO CONSOLIDADO																
SUR	SUELO URBANIZABLE																		
SUELO RUSTICO		<table border="1"> <tr> <td>SR-C</td> <td>SUELO RUSTICO COMUN</td> <td>SR-PA</td> <td>SUELO RUSTICO CON PROTECCION AGRICOLA</td> </tr> <tr> <td>SR-PI</td> <td>SUELO RUSTICO CON PROTECCION DE INFRAESTRUCTURAS</td> <td>SR-PI/CT</td> <td>SUELO RUSTICO CON PROTECCION DE INFRAESTRUCTURAS Y PATRIMONIO CULTURAL</td> </tr> <tr> <td>SR-PA/CT</td> <td>SUELO RUSTICO CON PROTECCION NATURAL Y PATRIMONIO CULTURAL</td> <td>SR-PA/CT</td> <td>SUELO RUSTICO CON PROTECCION NATURAL Y PATRIMONIO CULTURAL</td> </tr> <tr> <td>SR-PA/CT</td> <td>SUELO RUSTICO CON PROTECCION NATURAL Y PATRIMONIO CULTURAL</td> <td>SR-PA/CT</td> <td>SUELO RUSTICO CON PROTECCION NATURAL Y PATRIMONIO CULTURAL</td> </tr> </table>		SR-C	SUELO RUSTICO COMUN	SR-PA	SUELO RUSTICO CON PROTECCION AGRICOLA	SR-PI	SUELO RUSTICO CON PROTECCION DE INFRAESTRUCTURAS	SR-PI/CT	SUELO RUSTICO CON PROTECCION DE INFRAESTRUCTURAS Y PATRIMONIO CULTURAL	SR-PA/CT	SUELO RUSTICO CON PROTECCION NATURAL Y PATRIMONIO CULTURAL
SR-C	SUELO RUSTICO COMUN	SR-PA	SUELO RUSTICO CON PROTECCION AGRICOLA																
SR-PI	SUELO RUSTICO CON PROTECCION DE INFRAESTRUCTURAS	SR-PI/CT	SUELO RUSTICO CON PROTECCION DE INFRAESTRUCTURAS Y PATRIMONIO CULTURAL																
SR-PA/CT	SUELO RUSTICO CON PROTECCION NATURAL Y PATRIMONIO CULTURAL	SR-PA/CT	SUELO RUSTICO CON PROTECCION NATURAL Y PATRIMONIO CULTURAL																
SR-PA/CT	SUELO RUSTICO CON PROTECCION NATURAL Y PATRIMONIO CULTURAL	SR-PA/CT	SUELO RUSTICO CON PROTECCION NATURAL Y PATRIMONIO CULTURAL																
INFRAESTRUCTURAS SUPRAMUNICIPALES		<table border="1"> <tr> <td>IT/TG</td> <td>IT/VF</td> <td>IT/EE/...</td> </tr> <tr> <td>IT/AE</td> <td>IT/HD</td> <td>IT/RV/...</td> </tr> </table>		IT/TG	IT/VF	IT/EE/...	IT/AE	IT/HD	IT/RV/...										
IT/TG	IT/VF	IT/EE/...																	
IT/AE	IT/HD	IT/RV/...																	
DETERMINACIONES PARA LA ORDENACION DETALLADA		<table border="1"> <tr> <th>CLASIFICACION DEL SUELO</th> <th>SUELO URBANO</th> <th>SUELO URBANO CONSOLIDADO</th> <th>SUELO URBANIZABLE</th> </tr> <tr> <td>FORMA DE USO RESIDENCIAL</td> <td>CU</td> <td>AC</td> <td>AC</td> </tr> <tr> <td>FORMA DE USO INDUSTRIAL</td> <td>PA</td> <td></td> <td></td> </tr> </table>		CLASIFICACION DEL SUELO	SUELO URBANO	SUELO URBANO CONSOLIDADO	SUELO URBANIZABLE	FORMA DE USO RESIDENCIAL	CU	AC	AC	FORMA DE USO INDUSTRIAL	PA						
CLASIFICACION DEL SUELO	SUELO URBANO	SUELO URBANO CONSOLIDADO	SUELO URBANIZABLE																
FORMA DE USO RESIDENCIAL	CU	AC	AC																
FORMA DE USO INDUSTRIAL	PA																		
DOTACIONES URBANISTICAS		<table border="1"> <tr> <td>DU-SU</td> <td>DU-SU-EE</td> <td>DU-SU-TC</td> <td>DU-SU-TC</td> <td>DU-SU-EE</td> <td>DU-SU-TC</td> <td>DU-SU-EE</td> </tr> </table>		DU-SU	DU-SU-EE	DU-SU-TC	DU-SU-TC	DU-SU-EE	DU-SU-TC	DU-SU-EE									
DU-SU	DU-SU-EE	DU-SU-TC	DU-SU-TC	DU-SU-EE	DU-SU-TC	DU-SU-EE													
SERVICIOS URBANOS		<table border="1"> <tr> <td>ABASTECIMIENTO DE AGUA POTABLE SU-AA</td> <td>ENERGIA ELECTRICA Y ALUMBRADO SU-EA</td> <td>SANEAMIENTO Y DEPURACION SU-SD</td> <td>TELECOMUNICACIONES SU-TC</td> </tr> </table>		ABASTECIMIENTO DE AGUA POTABLE SU-AA	ENERGIA ELECTRICA Y ALUMBRADO SU-EA	SANEAMIENTO Y DEPURACION SU-SD	TELECOMUNICACIONES SU-TC												
ABASTECIMIENTO DE AGUA POTABLE SU-AA	ENERGIA ELECTRICA Y ALUMBRADO SU-EA	SANEAMIENTO Y DEPURACION SU-SD	TELECOMUNICACIONES SU-TC																
USOS DEL SUELO		<table border="1"> <tr> <td>S. Secario</td> <td>Sl. Est. o Pasto</td> <td>P. Pato</td> </tr> <tr> <td>R. Regado</td> <td>Tc. Terreno Cultivo</td> <td>S. Sosa</td> </tr> <tr> <td>H. Huerto</td> <td>Pr. Prado</td> <td>J. Jardin</td> </tr> <tr> <td>Fl. Frutales</td> <td>Ma. Monte Alto</td> <td>Vp. Vado Publico</td> </tr> <tr> <td>V. Vivero</td> <td>Mb. Monte Bajo</td> <td></td> </tr> </table>		S. Secario	Sl. Est. o Pasto	P. Pato	R. Regado	Tc. Terreno Cultivo	S. Sosa	H. Huerto	Pr. Prado	J. Jardin	Fl. Frutales	Ma. Monte Alto	Vp. Vado Publico	V. Vivero	Mb. Monte Bajo		
S. Secario	Sl. Est. o Pasto	P. Pato																	
R. Regado	Tc. Terreno Cultivo	S. Sosa																	
H. Huerto	Pr. Prado	J. Jardin																	
Fl. Frutales	Ma. Monte Alto	Vp. Vado Publico																	
V. Vivero	Mb. Monte Bajo																		
ORDENACION GENERAL		<table border="1"> <tr> <td>APROBACION INICIAL</td> <td>APROBACION PROVISIONAL</td> <td>APROBACION DEFINITIVA</td> </tr> </table>		APROBACION INICIAL	APROBACION PROVISIONAL	APROBACION DEFINITIVA													
APROBACION INICIAL	APROBACION PROVISIONAL	APROBACION DEFINITIVA																	

PLANO Nº 11

ESCALA 1 : 1.000

ESTRUCTURA URBANA

CLASIFICACIÓN, CALIFICACIÓN Y ORDENANZAS

FONTANOS DE TORIO

NORMAS URBANÍSTICAS MUNICIPALES

GARRAFE DEL TORIO

APROBACIÓN DEFINITIVA

FECHA ÚLTIMA ACTUALIZACIÓN:	JUNIO 2014	SUSTITUYE A FECHA:	OCTUBRE 2013
EL EQUIPO REDACTOR	ÁLVARO IZQUIERDO GONZÁLEZ, ARQUITECTO	JOSE ESTEBAN TORREQUEBRADA, ARQUITECTO	
JUNTA DE CASTILLA Y LEÓN		DIPUTACION DE LEÓN	
CONSEJERIA DE MEDIO AMBIENTE Y ORDENACION DEL TERRITORIO			
TRAMITACION DEL DOCUMENTO			Diligencia: La estimo yo, el Secretario, para hacer constar que las Normas Urbanísticas del Ayto. de Garrafe de Torio han sido aprobadas provisionalmente por el Pleno municipal en Sesión de 17-07-2014 e incorporadas las correcciones acordadas por la C.T.M.A y U. de 25-09-2014, en sesión municipal de 23-10-2014. Doy fe. El Secretario.
MODIFICACIONES PUNTUALES			Fdo. Valentín Turrado Moreno.