



PLANO 14		
SAN FELIZ DE TORIO		SUPERFICIE
SUELO URBANO CONSOLIDADO		386.551
TOTAL SUELO URBANO		386.551
SUELO URBANIZABLE		
S-SUR-03		23.555
S-SUR-04		14.065
S-SUR-05		79.050
TOTAL SUELO URBANIZABLE		116.710

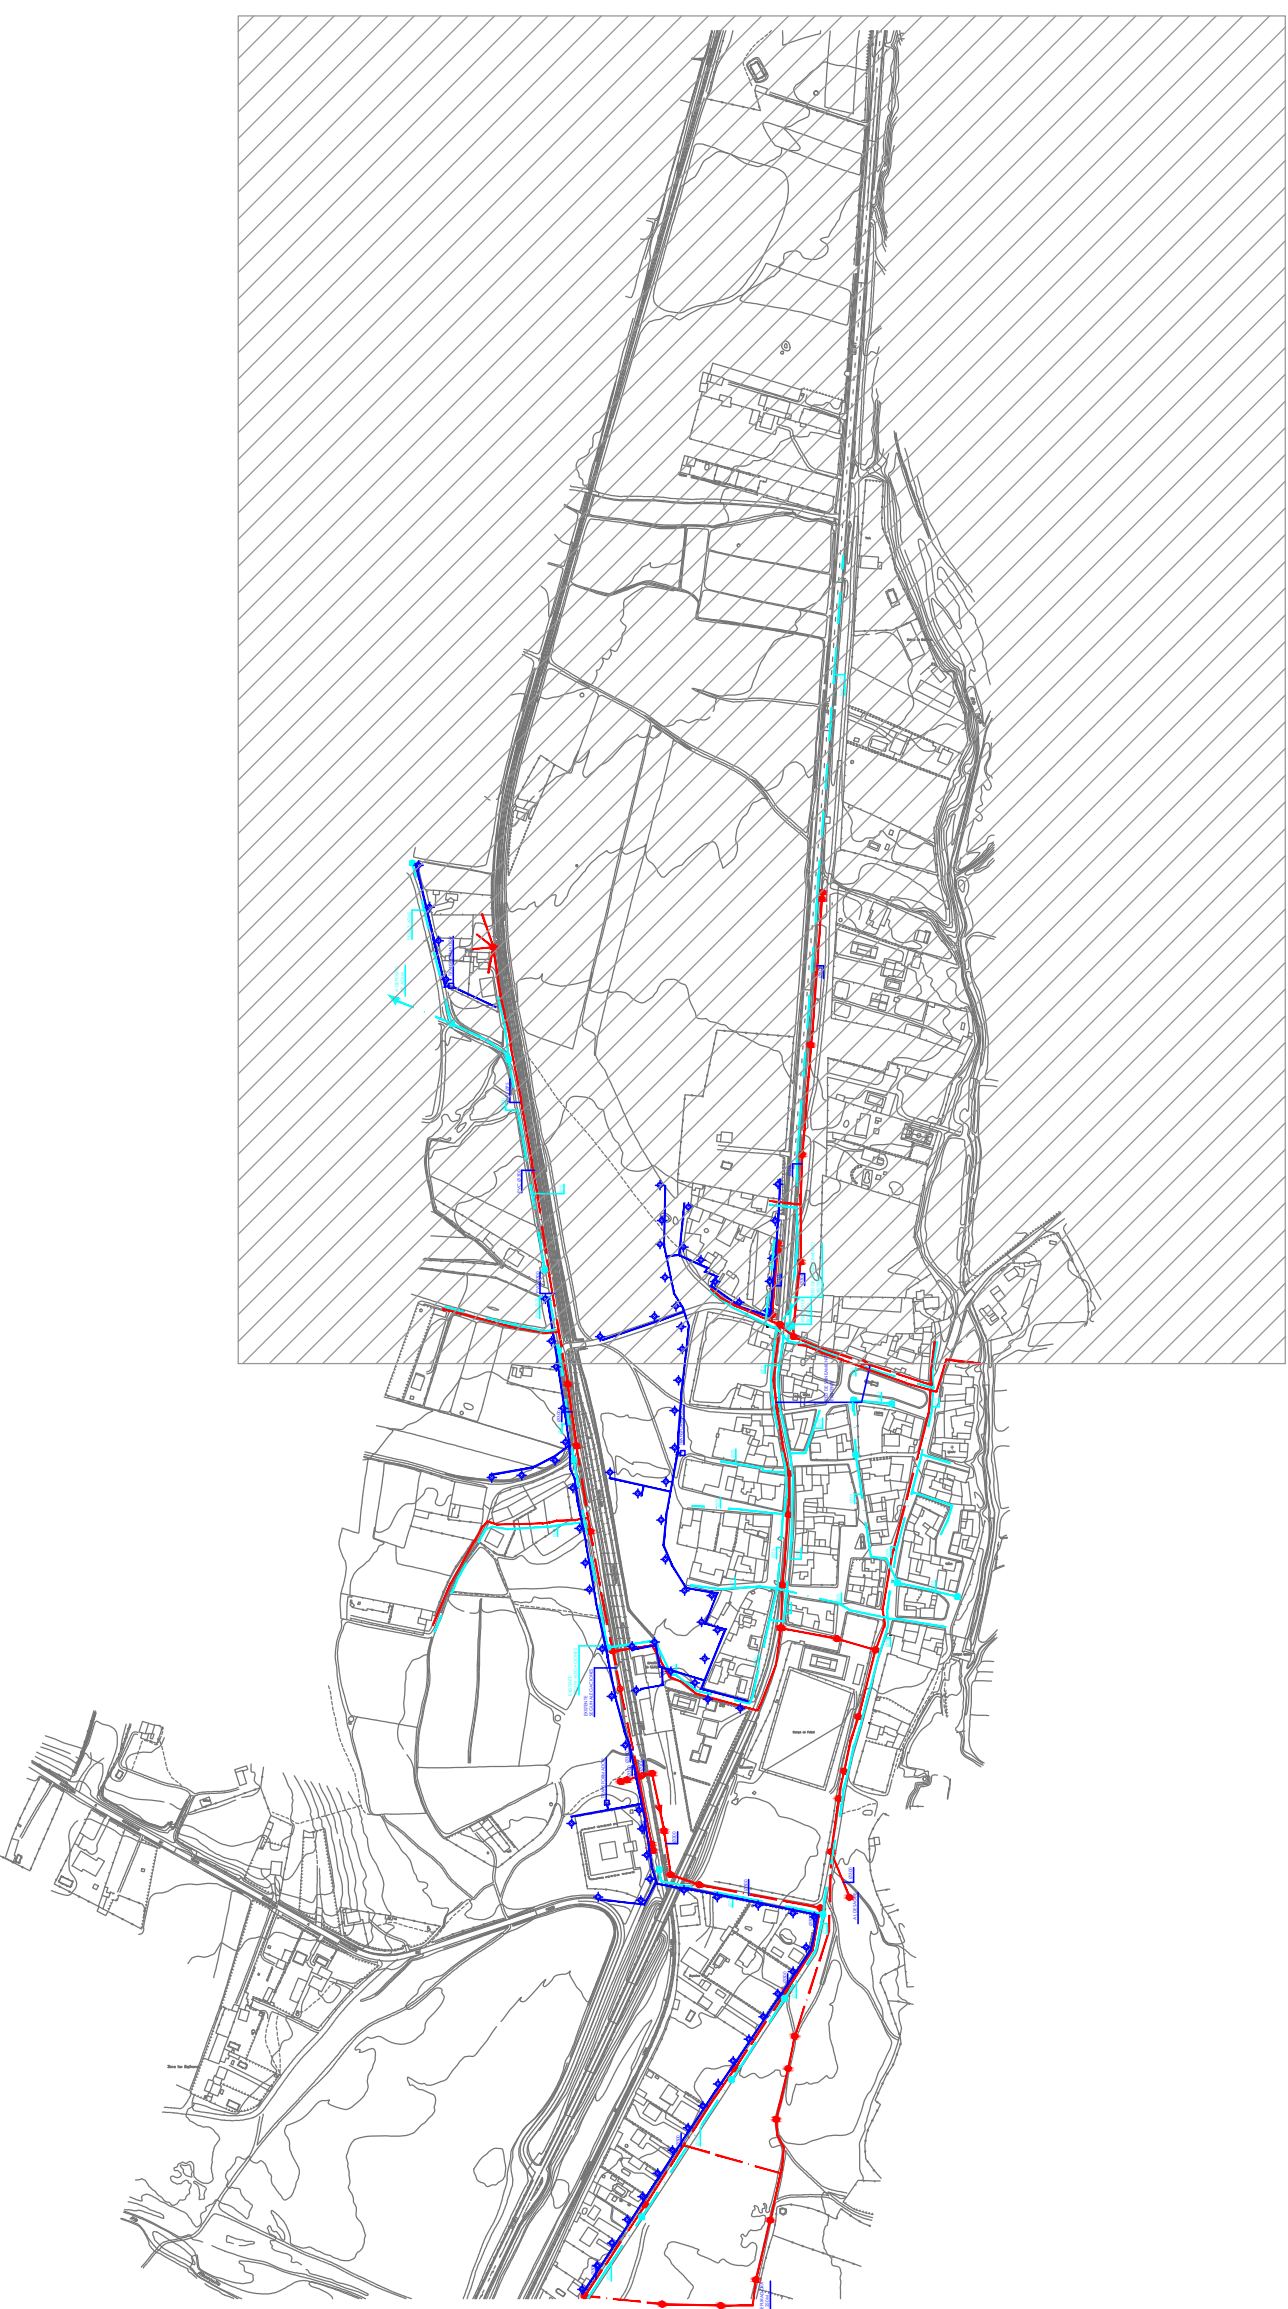

SAN FELIZ DE TORIO

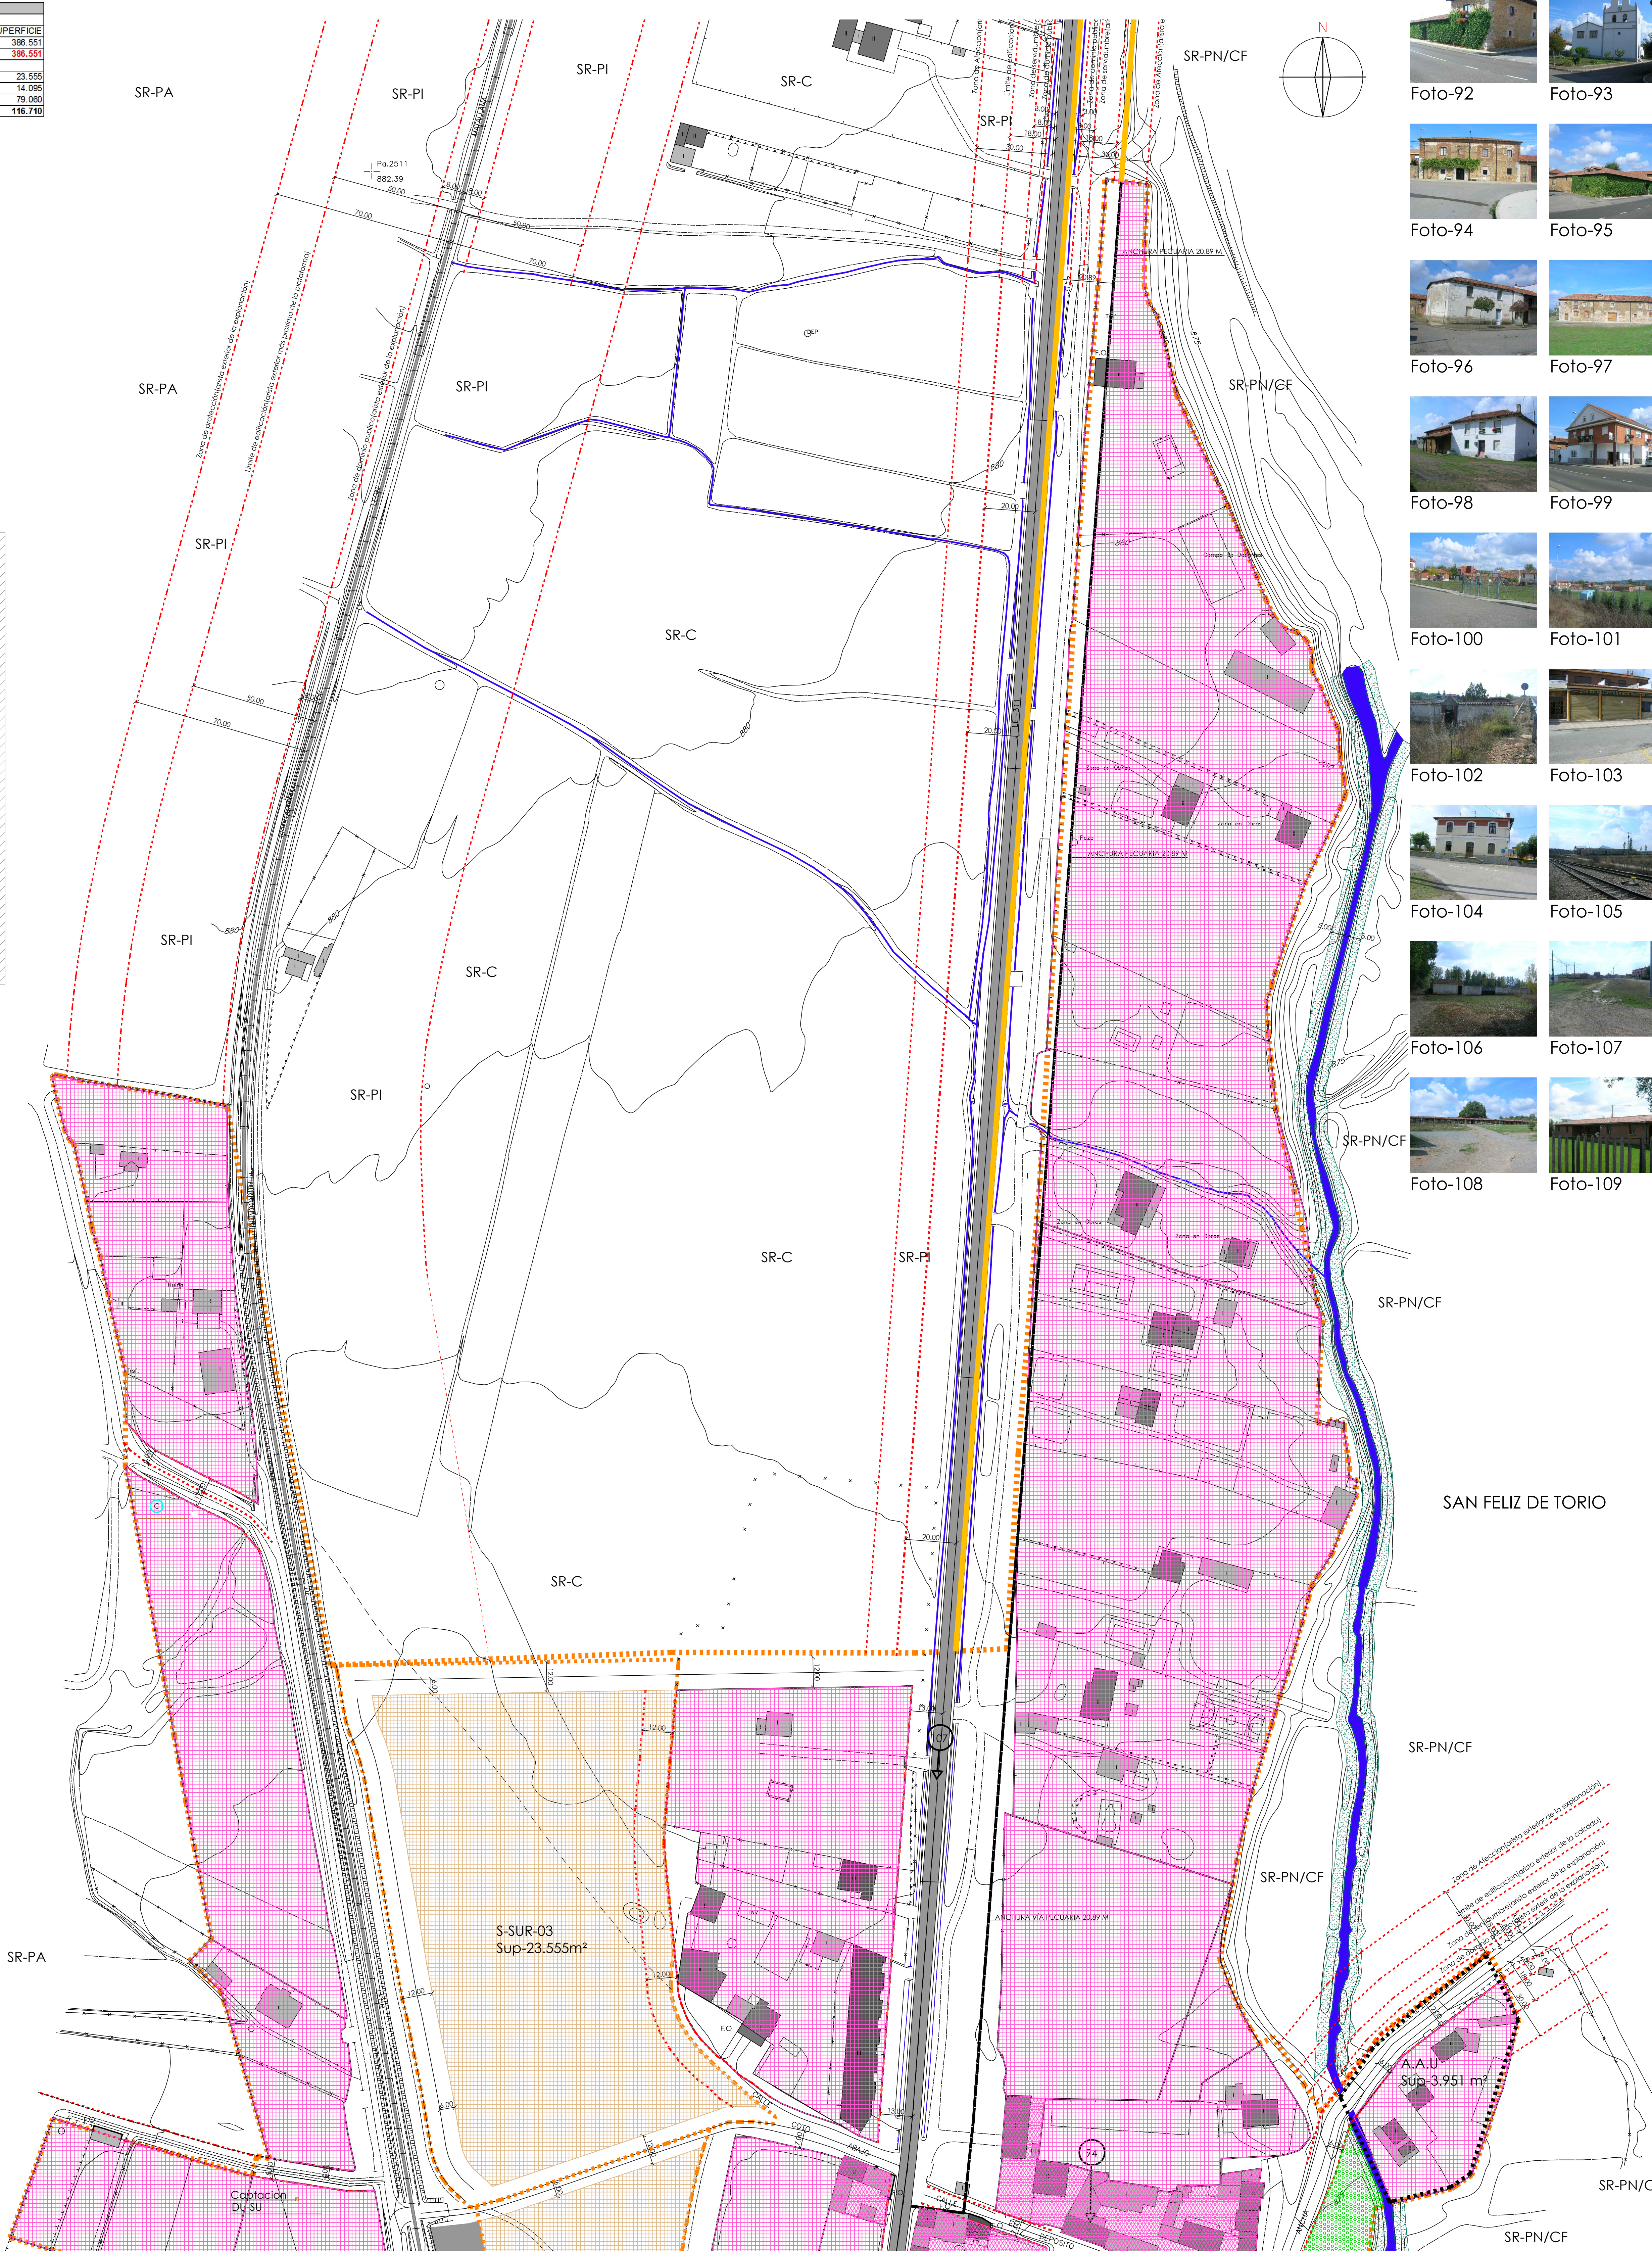

**DETERMINACIONES DE ORDENACION GENERAL**

**SUELO URBANO Y URBANIZABLE**

**SUELO RUSTICO**

**INFRAESTRUCTURAS SUPRAMUNICIPALES**

**DETERMINACIONES PARA LA ORDENACION DETALLADA**

**DOTACIONES URBANISTICAS**

**SERVICIOS URBANOS**

**ENERGIA ELECTRICA Y ALUMBRADO**

**SANEAMIENTO Y DEPURACION**

**TELECOMUNICACIONES**

**USOS DEL SUELO**

**ORDENACION GENERAL**

**INFORMACION ESPECIFICA**

**USOS DEL SUELO**

**USOS DEL SUELO**

SAN FELIZ DE TORIO

SAN FELIZ DE TORIO

SAN FELIZ DE TORIO

SAN FELIZ DE TORIO

PLANO Nº 14-A  
**ESTRUCTURA URBANA**  
 CLASIFICACIÓN, CALIFICACIÓN Y ORDENANZAS  
 SAN FELIZ DE TORIO  
 NORMAS URBANISTICAS MUNICIPALES  
**GARRAFE DEL TORIO**  
**APROBACIÓN DEFINITIVA**

FECHA ÚLTIMA ACTUALIZACIÓN: JUNIO 2014	SUSTITUYE A FECHA: OCTUBRE 2013
EL EQUIPO REDACTOR: ÁLVARO IZQUIERO GONZÁLEZ, ARQUITECTO JOSE ESTEBAN TORREGUERBADA, ARQUITECTO	
JUNTA DE CASTILLA Y LEÓN CONSEJERÍA DE MEDIO AMBIENTE Y ORDENACIÓN DEL TERRITORIO DIPUTACIÓN DE LEÓN	
TRAMITACIÓN DEL DOCUMENTO	APROBACIÓN INICIAL APROBACIÓN PROVISIONAL APROBACIÓN DEFINITIVA
MODIFICACIONES PUNTALES	Diligencia: La ordenación en el Ayuntamiento de San Feliz de Torio ha sido aprobada provisionalmente por el pleno municipal en Sesión de 17-07-2014 y incorporadas por la C.M.A y U. de 25-05-2014, en sesión municipal de 23-10-2014. Doy fe. El Secretario. Fdo: Valentín Tarrado Moreno.